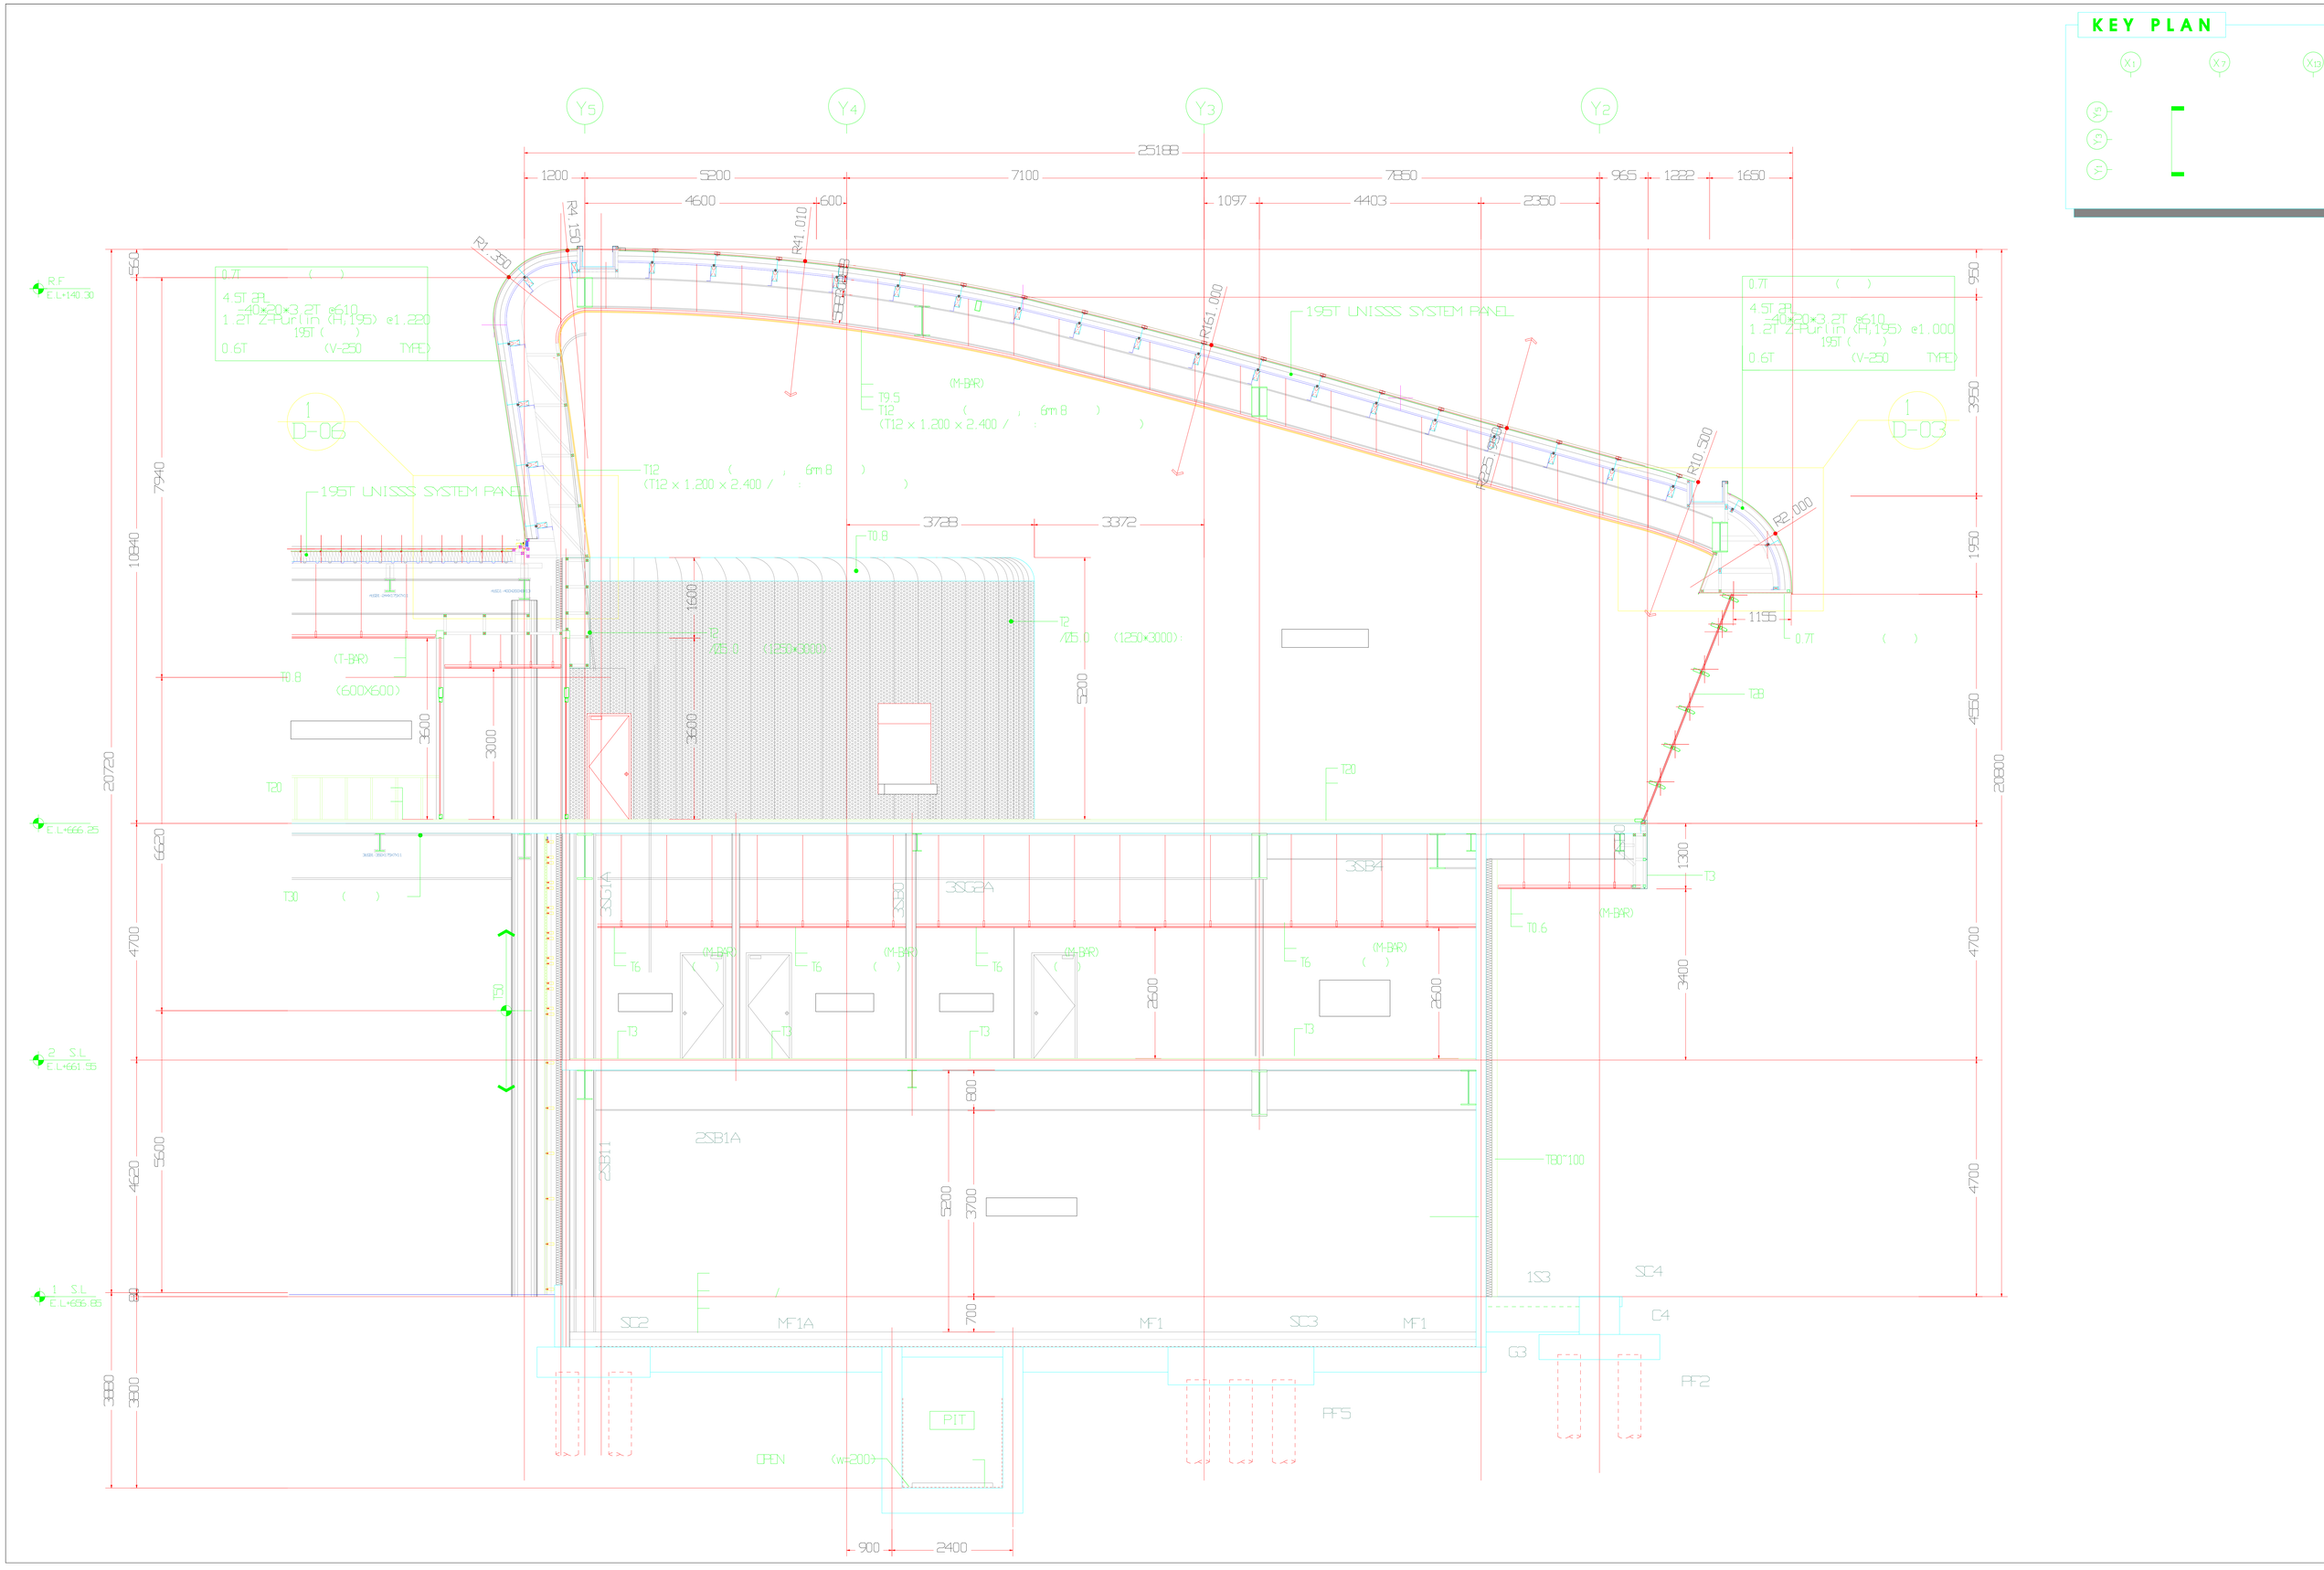
KEY PLAN
Y5
Y4
Y3
Y2
25188
1200
5200
7100
7850
965
1222
1650
4600
600
1097
4403
2350
R4.150
R1.330
R41.010
R161.000
R10.500
R2.000
R.F
E.L+140.30
2 S.L
E.L+661.95
1 S.L
E.L+656.85
E.L+666.25
0.7T
4.5T 2R
-40×20×3.2T @610
1.2T Z-Purlin (H,195) @1.220
195T ( )
0.6T (V-250 TYPE)
0.7T
4.5T 2R
-40×20×3.2T @610
1.2T Z-Purlin (H,195) @1.000
195T ( )
0.6T (V-250 TYPE)
1
D-06
1
D-03
195T UNISSS SYSTEM PANEL
195T UNISSS SYSTEM PANEL
T9.5
T12
(M-BAR)
(T12 × 1.200 × 2.400 /
6m 8
T12
(T12 × 1.200 × 2.400 /
6m 8
T0.8
3728
3372
T2
/125.0 (1250×3000)
T2
/125.0 (1250×3000)
(T-BAR)
(600X600)
T0.8
T20
T20
T28
T3
T30
T50
3SB1A
3SB2A
3SB3
3SB4
T6
(M-BAR)
T3
2600
2600
T0.6
(M-BAR)
3400
T80*100
2SB1A
2SB1.1
800
5200
3700
1S3
SC4
C4
G3
PF2
SC2
MF1A
MF1
SC3
MF1
700
PIT
PF5
OPEN
(w=200)
900
2400
7940
10940
20720
6620
4700
5600
4620
3830
3800
550
950
3950
1950
4550
20800
1300
1600
3600
3000
3600
5200
2600
1195