



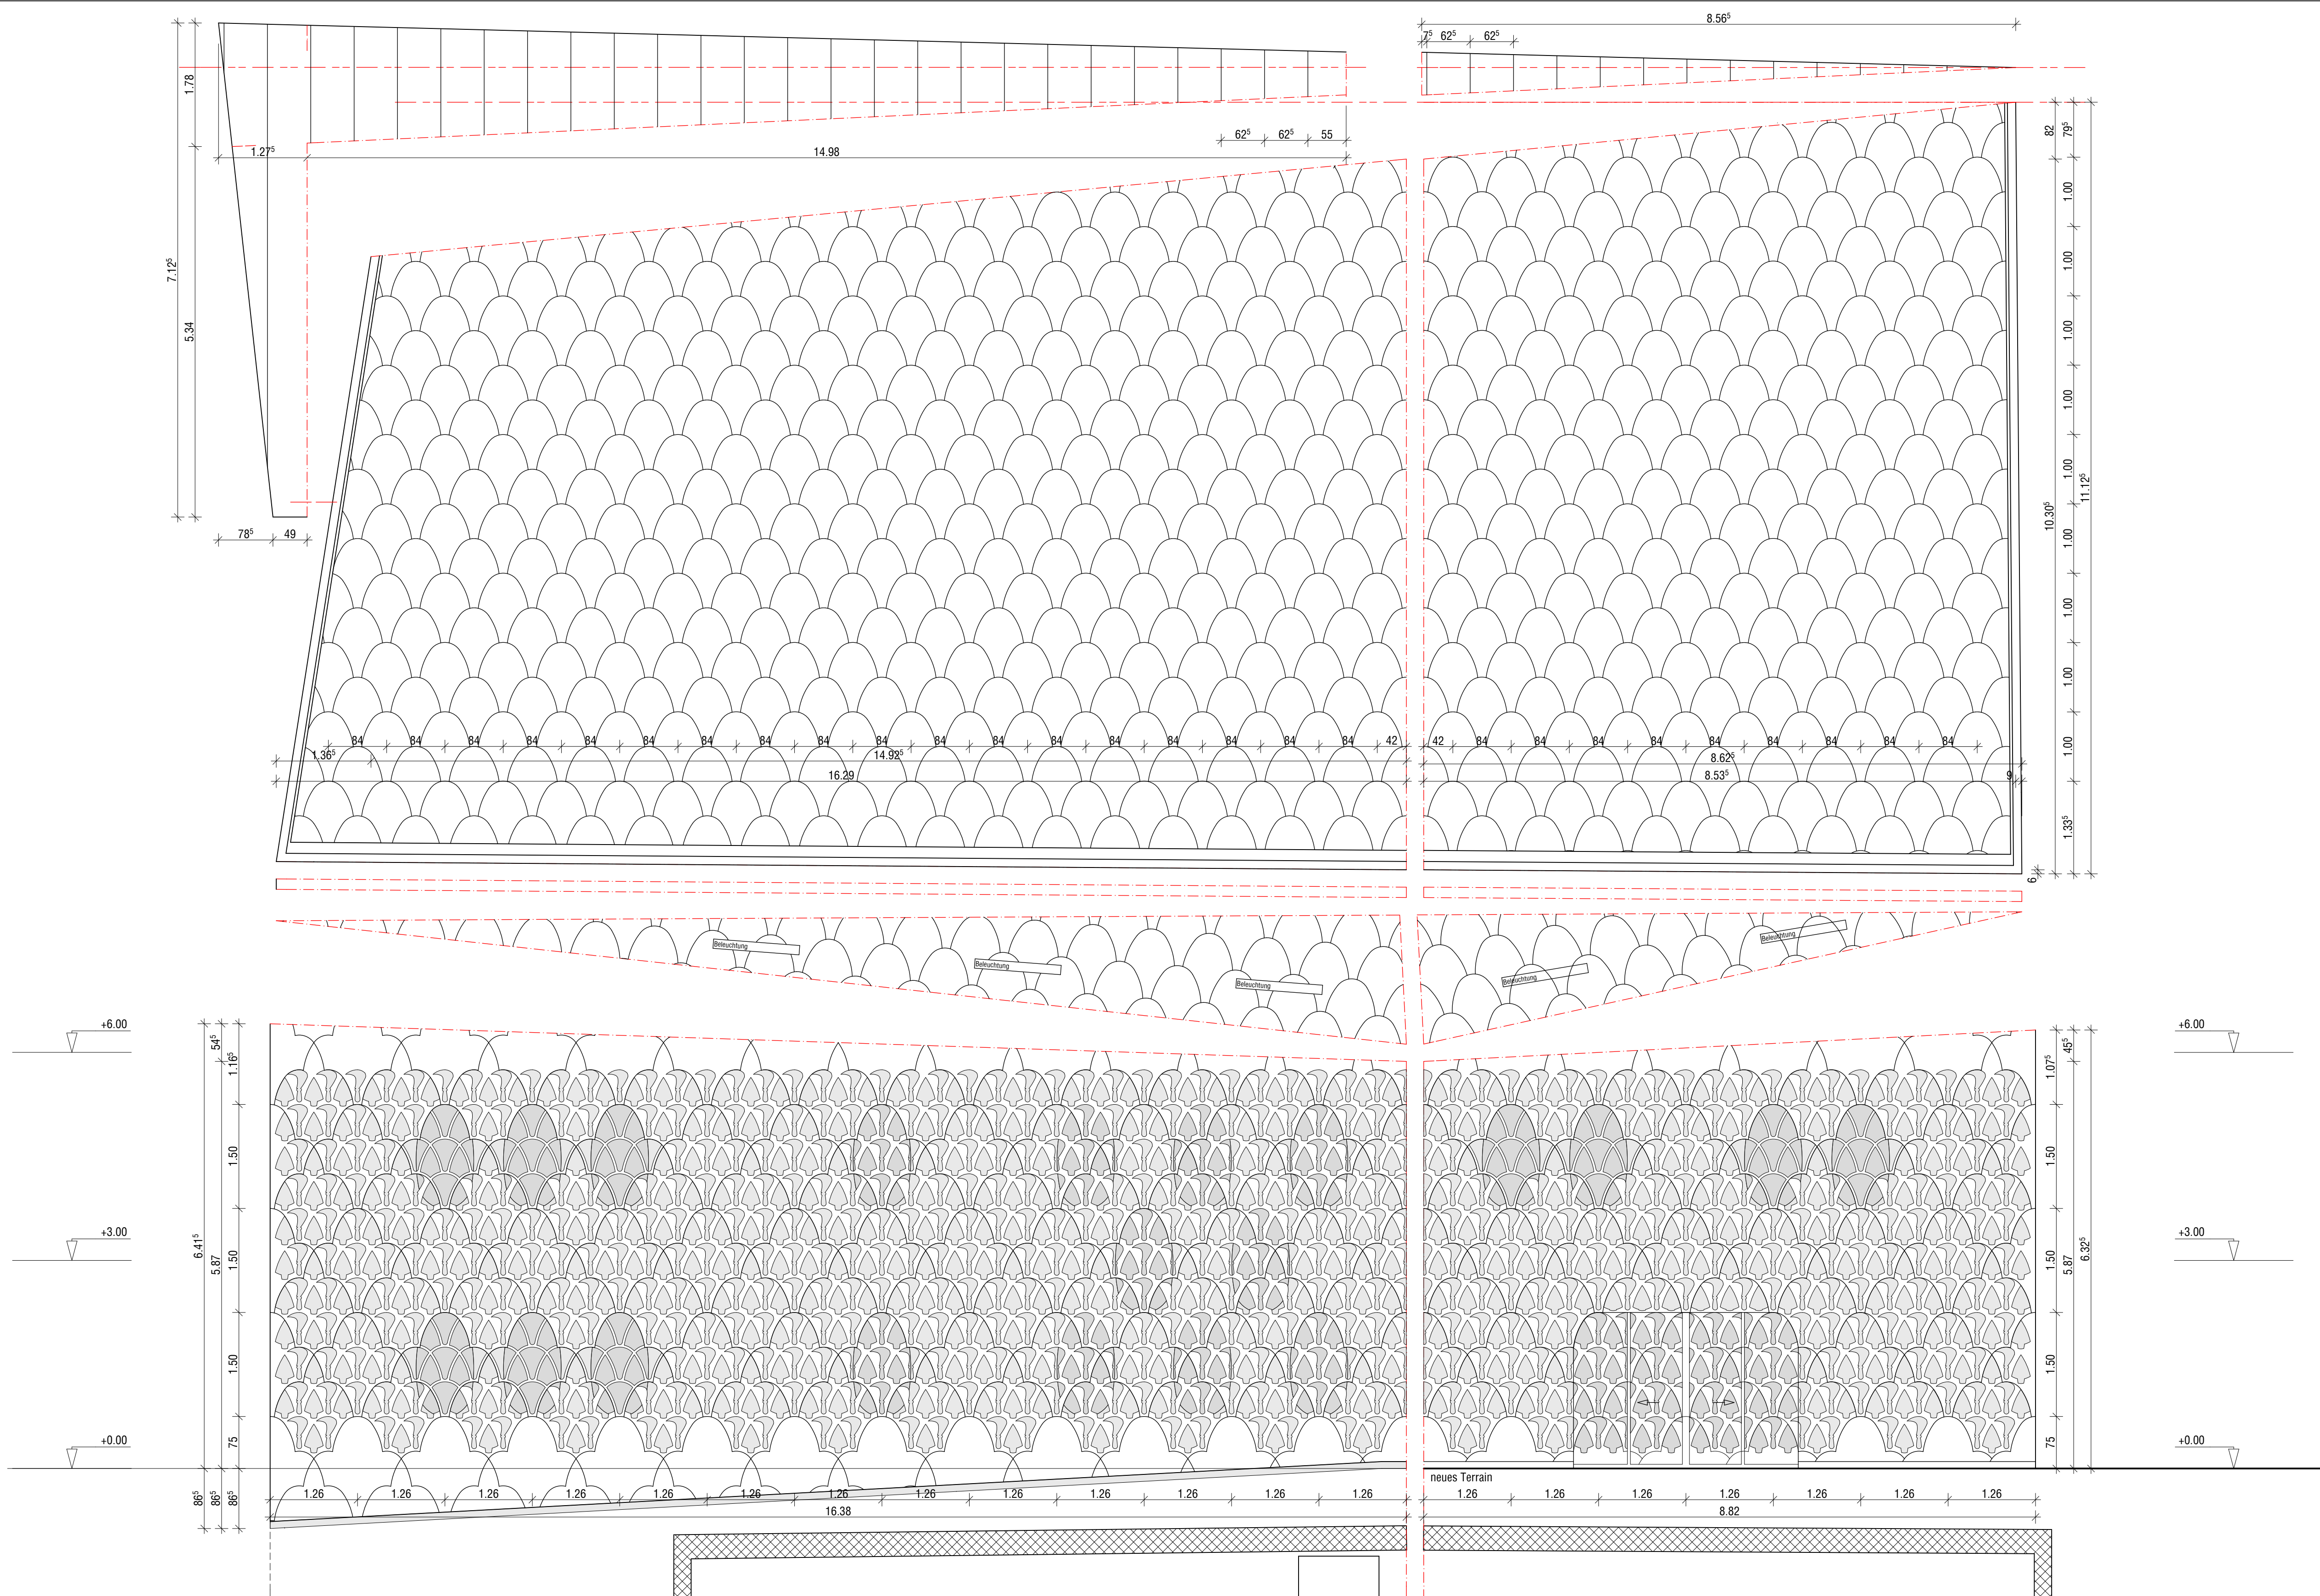

Fassadenabwicklung Süd 1/2

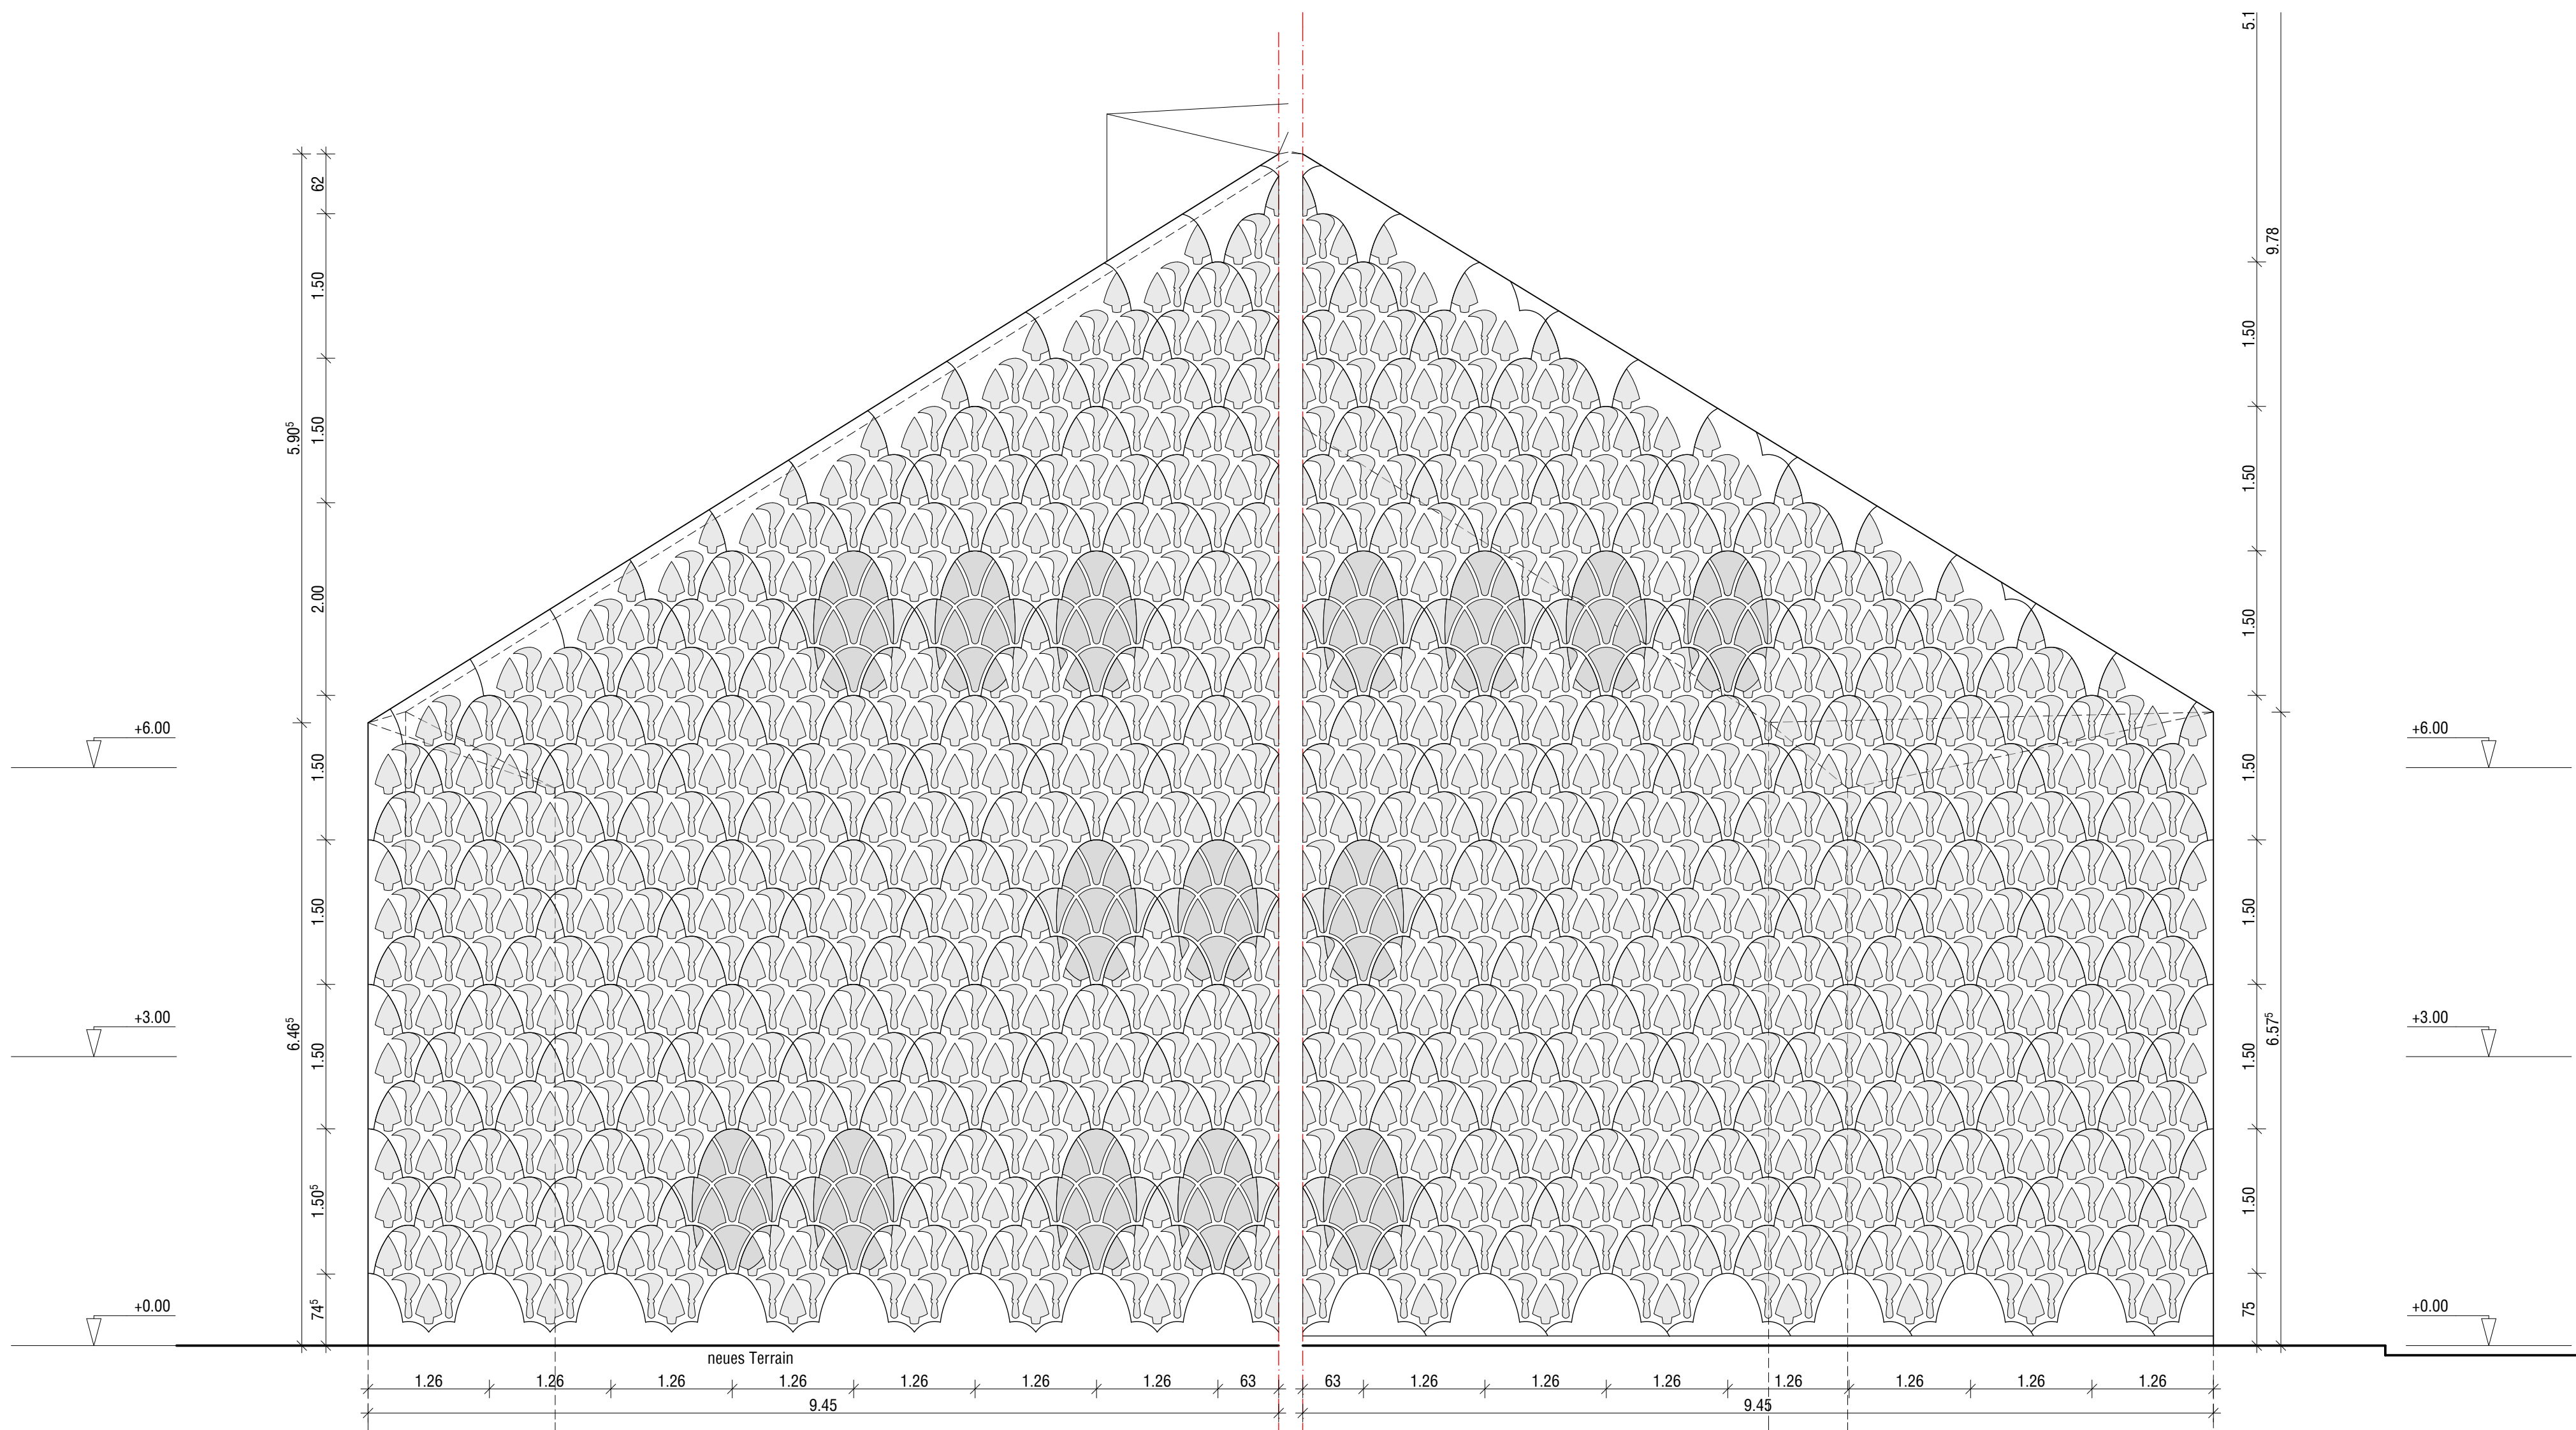

Fassadenabwicklung Ost 1/2

	06.02.2014	er	Schindelform und Einteilung Dachfläche
IND	DATUM	GEZ	BESCHREIBUNG
ÄNDERUNGSJOURNAL			

MASSE ALLGEMEIN: Sämtliche Masse sind vom Unternehmer am Bau selbst zu nehmen und zu kontrollieren. Unstimmigkeiten sind unverzüglich mit der Bauleitung und dem Architekten zu bereinigen. Alle Pläne sind vom Fachplaner und vom Unternehmer auf ihre Vollständigkeit und Richtigkeit zu überprüfen. TÜRHÖHEN: OK: höherer fertiger Boden, resp. OK: Schwelle bis UK roher Sturz FENSTERHÖHEN: OK: fertiger Fensterbank bis UK: roher Sturz resp. UK: fertiger Sturz bei Verkleidungen KOTEN: FB +0.00 OK: fertiger Boden RB +0.00 OK: roher Boden RD +0.00 OK: rohe Decke FD +0.00 UK: fertige Decke SW: Schwellenkote BR: Brüstungskote ST: Sturzkote Schwelle Zargendetail (siehe Detailpläne) F = Fitter und Verkleidung B = Blendrahmen FR: Faltrölladen R: Rollläden SR: Stoffröll		MATERIALIEN - Beton - Sichtbackstein - Zementstein - Kalksandstein - Backstein - Naturstein - Gipskarton-leichtbauwände - Wärmedämmung - Holz - Holzwerkstoff - Bestand - Nachträglich aufgemauert - Sperrschichten
+0.00=401.25 m.ü.M. = OK F. BODEN ERDGESCHOSS		

GEMEINDEHAUS UNTERENGSTRINGEN
DORFSTRASSE 13, UNTERENGSTRINGEN



AUSSCHREIBUNGSPLANUNG
FASSADEN - ABWICKLUNG

MST.: 1/ 50	DATUM: 31.12.2013	REVIDIERT: 06.02.14	PLN.GR.: 105X90cm	GEZ.: AK	PL.NR.: 5F90_04a
ARCHITEKTIN	TILLA THEUS & PARTNER AG, BIONSTR.18, 8006 ZÜRICH, TEL. 044/ 368 10 10, FAX: 044/ 368 10 20, INFO@TILLATHEUS.CH				