



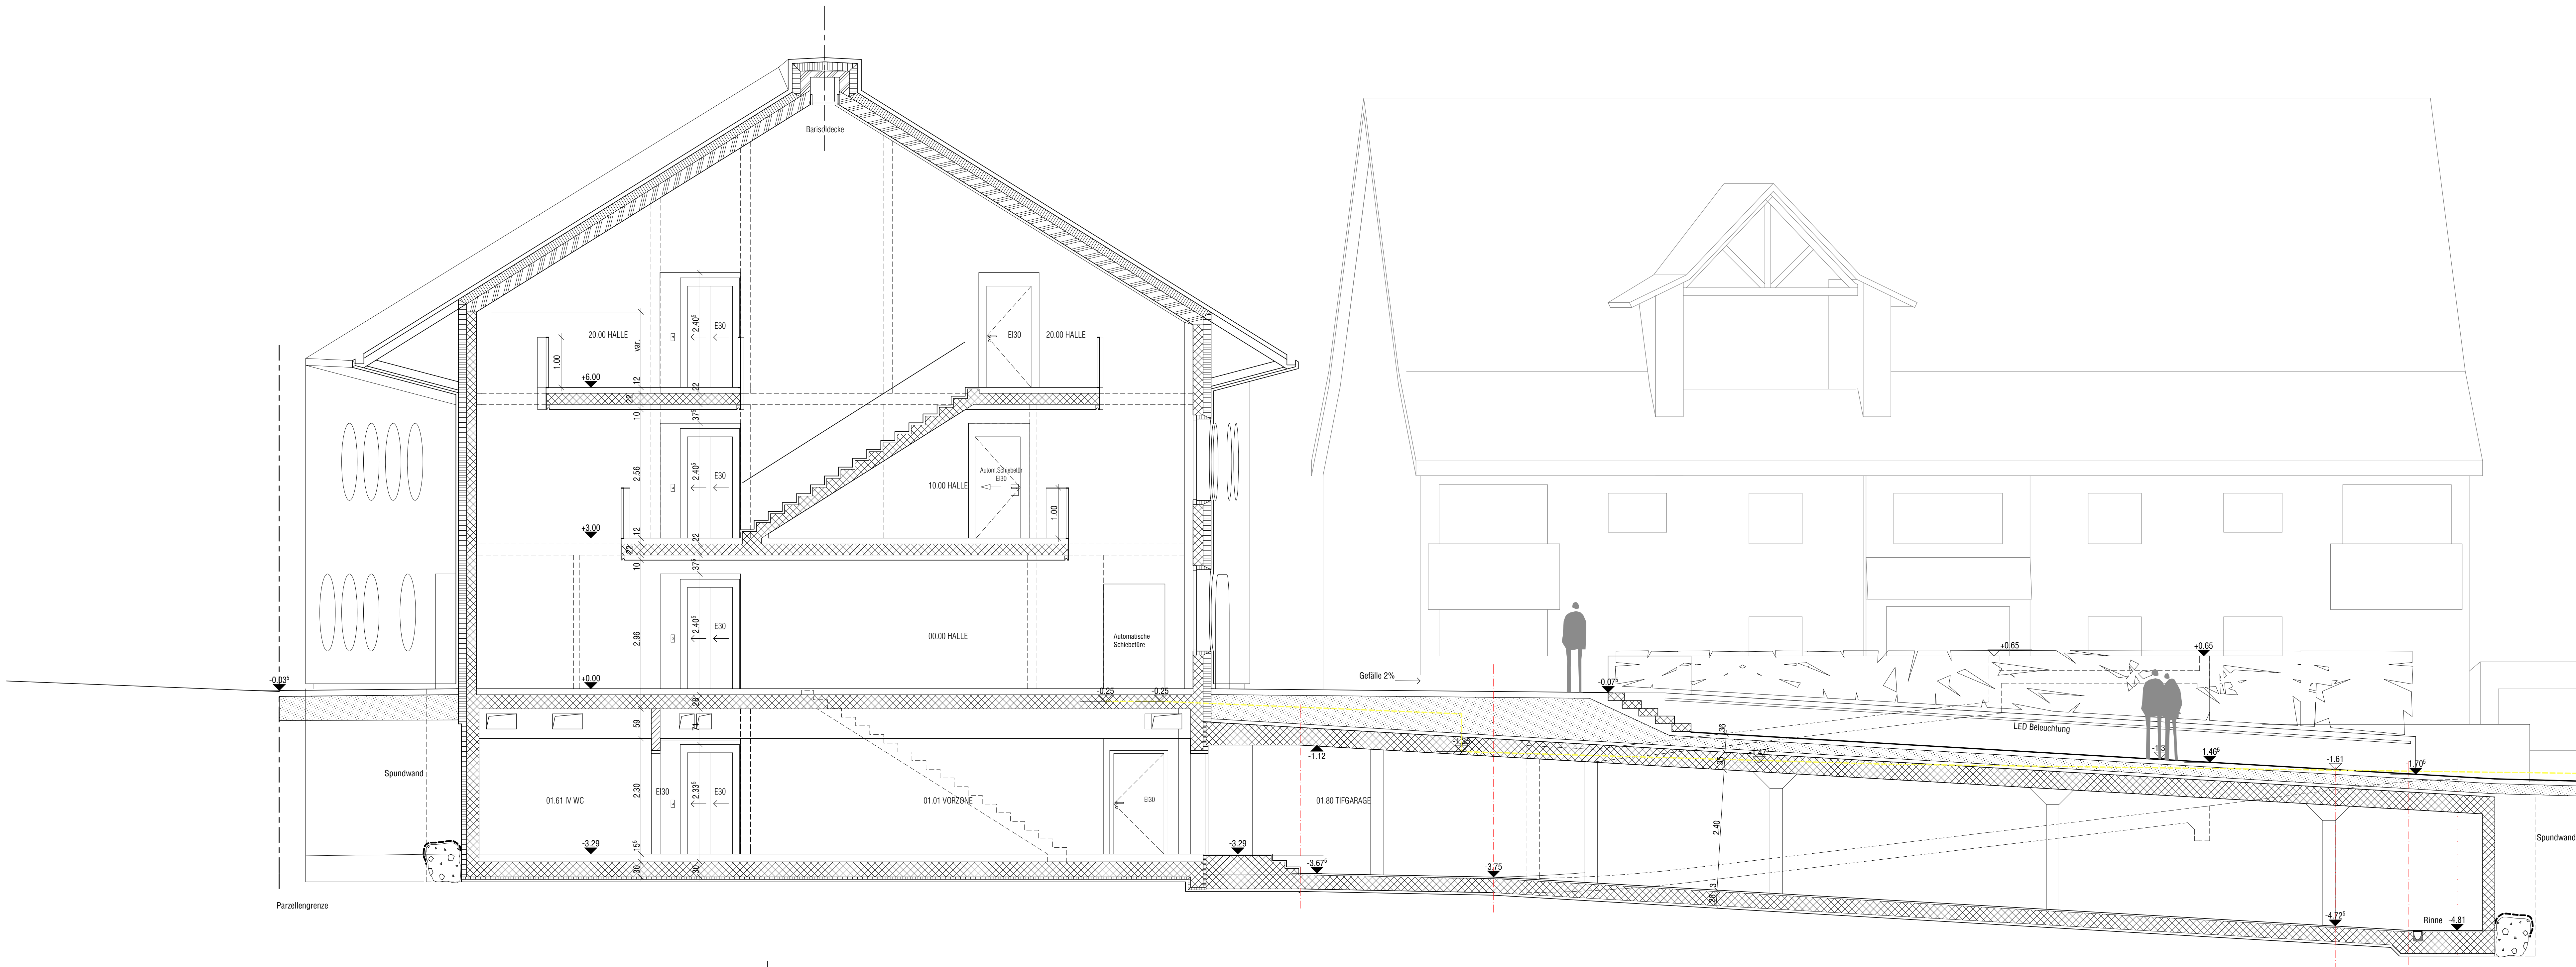

SCHNITT A-A

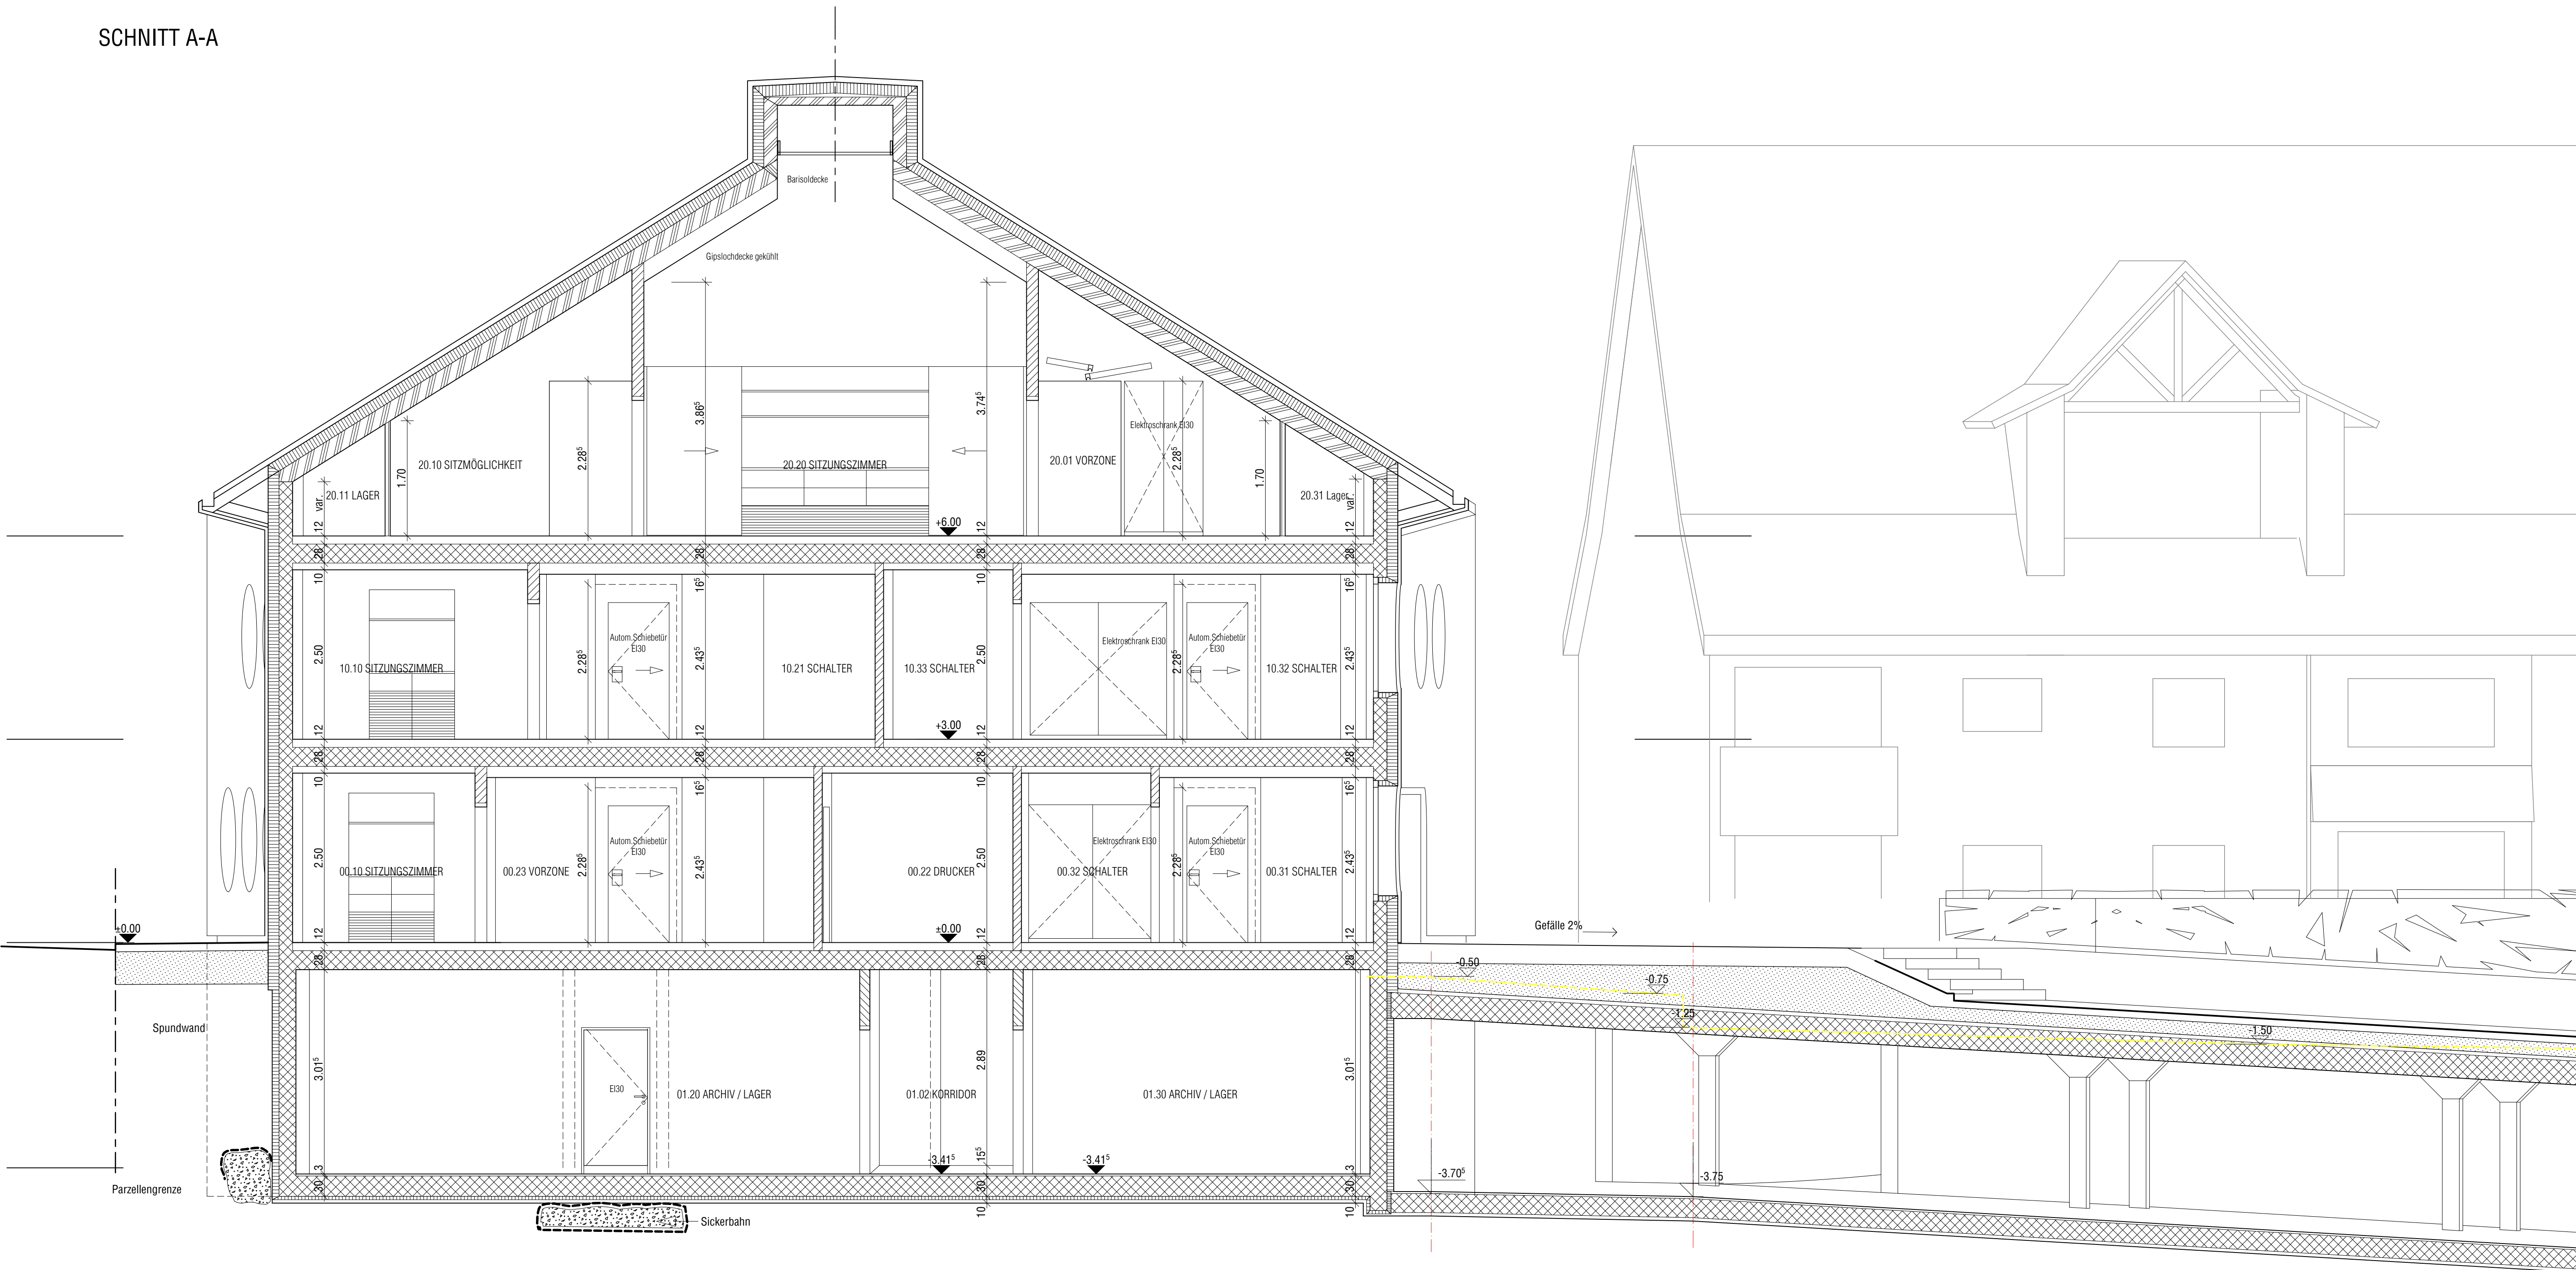

SCHNITT B-B

IND.	DATUM	GEZ.	BESCHREIBUNG
ÄNDERUNGSJOURNAL			

MASS: ALLGEMEIN: Sämtliche Masse sind vom Unternehmer am Bau selbst zu nehmen und zu kontrollieren. Unstimmigkeiten sind unverzüglich mit der Bauleitung und dem Architekten zu bereinigen. Alle Pläne sind vom Fachplaner und vom Unternehmer auf ihre Vollständigkeit und Richtigkeit zu überprüfen. TÜRHÖHEN: OK: höherer fertiger Boden, resp. OK: Schwelle bis UK roher Sturz FENSTERHÖHEN: OK: fertiger Fensterbank bis UK roher Sturz resp. OK: fertiger Sturz bei Verkleidungen KOTEN: FB +0.00 OK: fertiger Boden RB +0.00 OK: roher Boden RD +0.00 OK: rohe Decke FD +0.00 OK: fertige Decke SW: Schwellenkote BR: Brüstungskote ST: Sturzkote SW: Schwellenkote FR: Fallrolladen R: Rollläden SR: Stoffrollo Zargendetail (siehe Detailpläne) F = Füller und Verkleidung B = Blendrahmen		MATERIALIEN - Beton - Sichtbackstein - Zementstein - Kalksandstein - Backstein - Naturstein - Gipskarton-leichtbauwände - Wärmedämmung - Holz - Holzwerkstoff - Bestand - Nachträglich aufgemauert - Sperrschichten
--	--	---

+0.00=401.25 m.ü.M. = OK F. BODEN ERDGESCHOSS		
GEMEINDEHAUS UNTERENGSTRINGEN DORFSTRASSE 13, UNTERENGSTRINGEN		
AUSSCHREIBUNGSPLANUNG SCHNITTE A-A / B-B		
MST.: 1/ 50	DATUM: 31.12.2013	REVIDIERT:
ARCHITEKTIN	TILLA THEUS & PARTNER AG, BIONSTR.18, 8006 ZÜRICH, TEL. 044/ 368 10 10, FAX: 044/ 368 10 20, INFO@TILLATHEUS.CH	PLN.GR.: 105X90cm
		GEZ.: AK
		PL.NR.: 5590_01a